


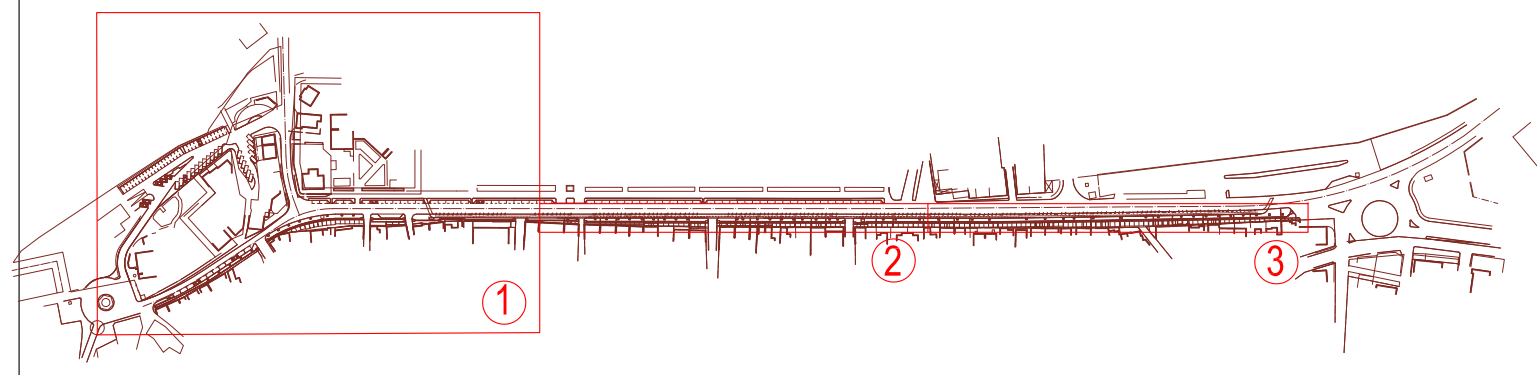

- ΥΠΟΜΝΗΜΑ
- ΠΟΔΗΛΑΤΟΔΡΟΜΟΣ
 - ΠΕΖΟΔΡΟΜΟΣ ΑΠΟ ΓΡΑΝΙΤΗ ΠΛΑΤΟΥΣ 10 εκ.
 - ΟΔΕΥΣΗ ΤΥΦΛΩΝ
 - ΧΥΤΟ Η' ΣΚΛΗΡΟ ΔΑΠΕΔΟ
 - ΜΑΡΜΑΡΟ
 - ΣΧΑΡΑ ΑΠΟΡΡΟΗΣ ΟΜΒΡΙΩΝ
 - ΘΕΣΕΙΣ ΔΕΝΤΡΩΝ ΣΕ ΜΑΡΜΑΡΙΝΟ ΠΛΑΙΣΙΟ
 - ΖΑΡΤΙΝΙΕΡΕΣ ΜΕΤΑΣΥ ΠΟΔΗΛΑΤΟΔΡΟΜΟΥ - ΔΡΟΜΟΥ
 - ΣΤΑΣΗ ΚΤΕΛ (ΔΑΠΕΔΟΣΤΡΩΣΗ ΜΕ ΚΥΒΟΛΙΘΟΥΣ)
 - ΧΩΡΟΙ ΠΡΑΣΙΝΟΥ
 - ΤΣΙΜΕΝΤΟΚΙΒΩΛΙΘΟΙ
 - ΡΑΜΠΑ ΑΜΕΑ
 - ΚΡΑΣΠΕΔΑ
 - ΚΑΔΟΙ ΑΠΟΡΡΙΜΑΤΩΝ
 - ΟΡΙΟ ΜΕΛΕΤΗΣ
 - ΡΥΜΟΤΟΜΙΚΗ ΓΡΑΜΜΗ
 - ΟΙΚΟΔΟΜΙΚΗ ΓΡΑΜΜΗ
 - ΥΠΑΡΧΟΥΣΑ ΚΑΤΑΣΤΑΣΗ (ΘΕΣΗ ΠΑΛΑΙΟΥ ΚΡΑΣΠΕΔΟΡΕΙΘΡΟΥ)



4	ΙΟΥΝΙΟΣ 2016	1 ΙΟΥΝΙΟΥ 2016
3	ΑΠΡΙΛΙΟΣ 2016	16 ΑΠΡΙΛΙΟΥ 2016
2	ΝΟΕΜΒΡΙΟΣ 2015	9 ΝΟΕΜΒΡΙΟΥ 2015
1	ΑΝΑΜΕΣΟΚΕΙΣΕΙΣ	ΗΜΕΡΟΜΗΝΙΑ

*ΠΑΡΑΒΛΗΘΗ ΜΕΛΕΤΗ: ΑΥΓΟΥΣΤΟΣ 2015

ΚΥΡΙΟΣ ΕΡΓΟΥ
**ΠΕΡΙΦΕΡΕΙΑ ΚΕΝΤΡΙΚΗΣ ΜΑΚΕΔΟΝΙΑΣ
ΝΟΜΟΣ ΠΙΕΡΙΑΣ
ΔΗΜΟΣ ΔΙΟΥ - ΟΛΥΜΠΟΥ**

ΕΡΓΟ
**"ΑΝΑΠΛΑΣΗ ΚΕΝΤΡΙΚΟΥ ΔΡΟΜΟΥ ΛΙΤΟΧΩΡΟΥ
(ΑΓ. ΝΙΚΟΛΑΟΥ)"**

ΤΙΤΛΟΣ ΣΧΕΔΙΟΥ
ΓΕΝΙΚΟ ΚΑΙ ΠΛΗΡΟΦΟΡΙΑΚΟ

ΑΡΙΘΜΟΣ ΣΧΕΔΙΟΥ
A17

ΑΝΑΒΕΒΡΗΤΗ
3

ΕΙΔΙΚΗ ΑΡΧΙΤΕΚΤΟΝΙΚΗ ΜΕΛΕΤΗ

ΦΑΣΗ ΜΕΛΕΤΗΣ
ΜΕΛΕΤΗ ΕΦΑΡΜΟΓΗΣ

ΚΙΜΑΚΙΑ
1:250

ΗΜΕΡΟΜΗΝΙΑ
ΙΟΥΝΙΟΣ-2016

ΣΥΝΤΑΞΗ
**ΡΟΔΗΣ ΜΙΧΑΗΛ
ΑΡΧΙΤΕΚΤΟΝ ΜΗΛΛΙΝΑΚΟΣ**

ΥΠΟΓΡΑΦΗ
1 / 06 / 2016

ΜΕΛΕΤΗΤΕΣ ΕΡΓΟΥ
**ΑΡΧΙΤΕΚΤΟΝΙΚΗ ΜΕΛΕΤΗ
ΜΙΧΑΗΛ Χ. ΡΟΔΗΣ - ΑΡΧΙΤΕΚΤΟΝ ΜΗΛΛΙΝΑΚΟΣ
ΕΠΙΤΟΠΟΛΟΓΙΚΗ ΚΑΙ ΠΕΡΙΒΑΛΛΟΝΤΙΚΗ ΜΕΛΕΤΗ
ΧΡΗΣΤΙΑΝΑ Κ. ΠΑΝΑΓΙΩΤΟΠΟΥΛΟΥ - ΓΕΩΛΟΓΟΣ
ΠΕΡΙΦΕΡΕΙΑΚΟ ΣΥΝΤΕΛΕΣΤΕΣ
ΓΕΩΓΡΟΓΡΑΦΙΚΕΣ ΔΕΔΕΓΜΑΤΑ, ΥΠΟΚΥΠΤΟΛΟΓΟΣ ΜΗΛΛΙΝΑΚΟΣ
ΠΟΛΥΤΕΧΝΙΚΗ ΜΕΛΕΤΗ
ΠΑΝΑΓΙΩΤΗΣ ΖΑΧΑΡΟΥΛΗΣ - ΤΟΠΟΓΡΑΦΟΣ ΜΗΛΛΙΝΑΚΟΣ**

ΣΥΝΤΟΝΙΣΤΗΣ ΜΕΛΕΤΗΣ
ΜΙΧΑΗΛ Χ. ΡΟΔΗΣ
ΔΙΕΥΘΥΝΤΗΣ
ΚΑΡΑ, ΚΡΟΥΣΟΥ ΔΕΛΤΑ, Τ.Κ. 115 61, ΤΗΛ: 210 2018044, FAX: 210 2088048
www.mhllina.com
email: mhllina@mhllina.com

ΣΥΝΒΟΥΛΟΣ ΜΕΛΕΤΗΣ
ΧΑΡΗΣ Μ. ΡΟΔΗΣ - ΑΡΧΙΤΕΚΤΟΝ ΤΟΠΟΓΡ
www.mhllina.com
email: mhllina@mhllina.com

ΥΠΟΓΡΑΦΕΣ - ΣΤΑΠΛΕΣ
**ΕΡΓΟΥΝΤΕΣ
Ο ΕΡΓΟΥΝΤΕΣ ΠΡΑΞΑΝΤΕΣ
ΚΟΤΣΙΔΗΣ Γ. ΓΕΩΡΓΙΟΣ**

ΕΡΓΟΥΝΤΕΣ
**Ο ΕΡΓΟΥΝΤΕΣ ΠΡΑΞΑΝΤΕΣ
ΚΟΤΣΙΔΗΣ Γ. ΓΕΩΡΓΙΟΣ**

Ο ΔΙΝΤΗΣ Τ.Υ. - ΓΕΝΙΚΑΝΤΙΣΤΕΛΕΣ
ΚΟΤΣΙΔΗΣ Γ. ΓΕΩΡΓΙΟΣ

Ο ΔΙΝΤΗΣ Τ.Υ. - ΓΕΝΙΚΑΝΤΙΣΤΕΛΕΣ
ΚΟΤΣΙΔΗΣ Γ. ΓΕΩΡΓΙΟΣ

ΚΑΤΟΜΗΤΕΣ ΕΡΓΟΥ
ΚΟΤΣΙΔΗΣ Γ. ΓΕΩΡΓΙΟΣ

ΒΑΘΥΝΟΤΕΣ ΒΑΤΕΙΣ
ΚΟΤΣΙΔΗΣ Γ. ΓΕΩΡΓΙΟΣ

