


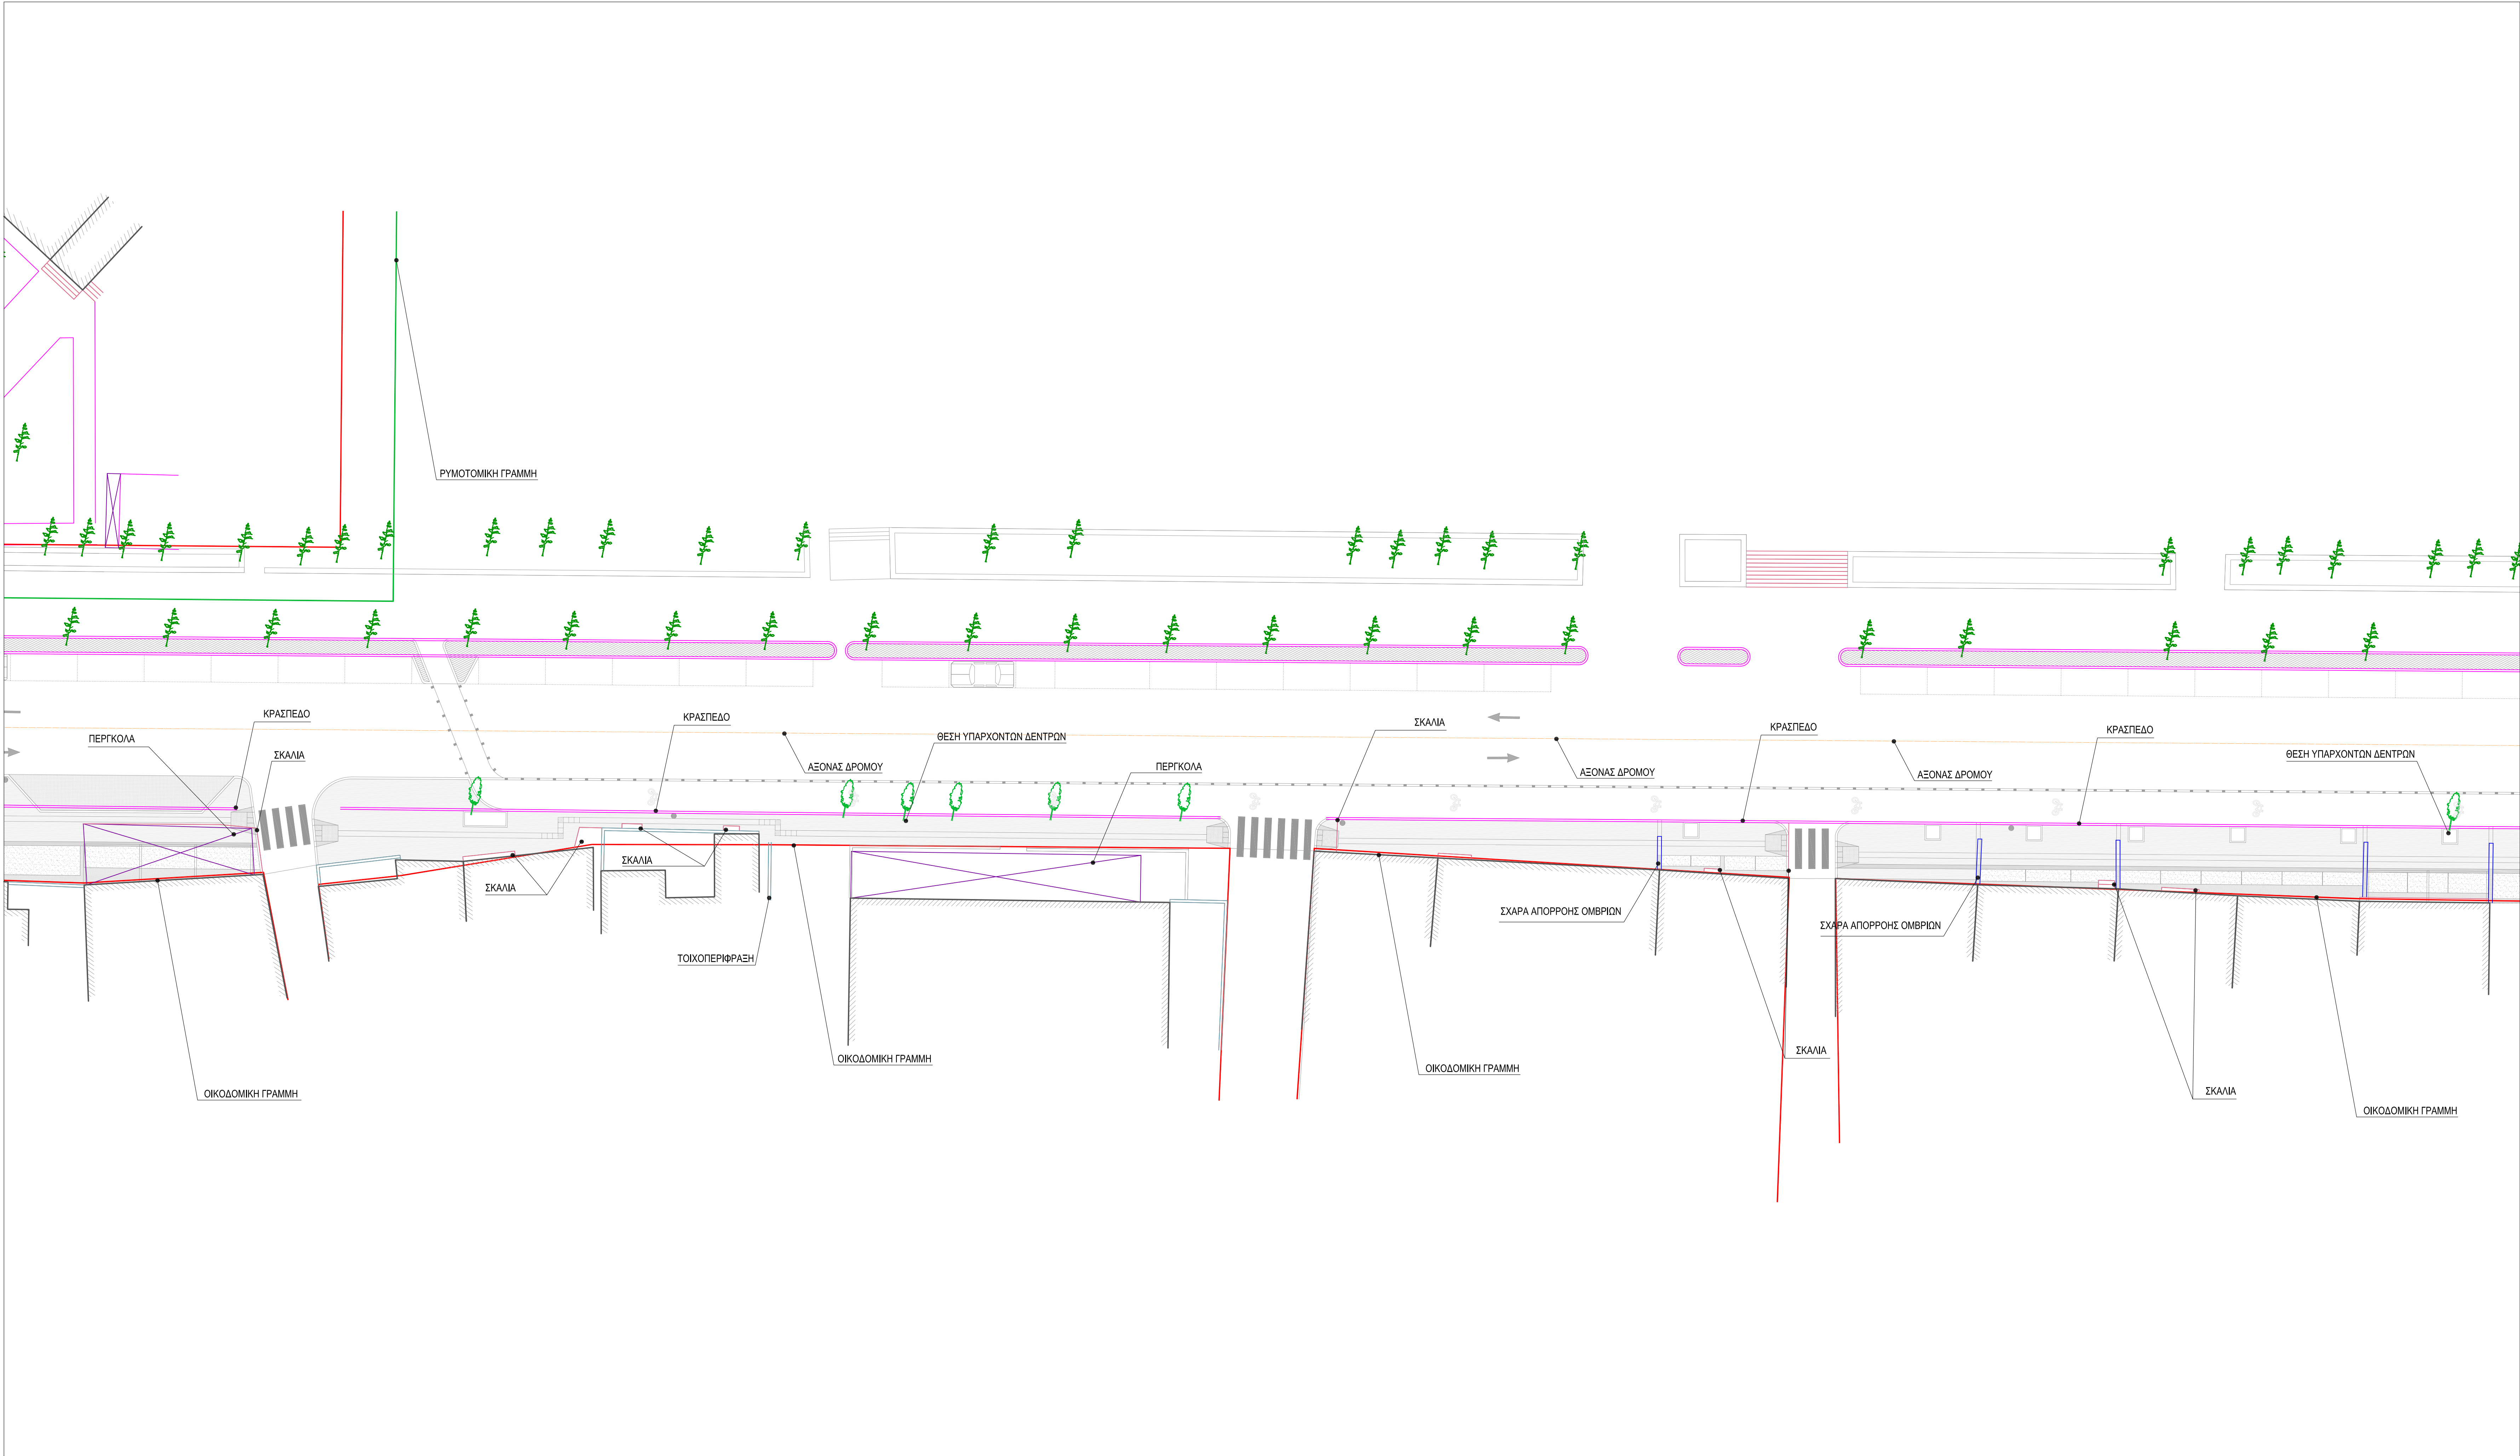

ΥΠΟΜΝΗΜΑ	
	ΥΠΑΡΧΟΝ ΚΡΑΣΠΕΔΟ
	ΟΙΚΟΔΟΜΙΚΗ ΓΡΑΜΜΗ
	ΡΥΜΟΤΟΜΙΚΗ ΓΡΑΜΜΗ
	ΣΧΑΡΑ ΑΠΟΡΡΟΗΣ ΟΜΒΡΙΩΝ
	ΠΕΡΓΚΟΛΑ
	ΣΚΑΛΙΑ
	ΤΟΙΧΟΠΕΡΙΦΡΑΣΗ
	ΑΞΟΝΑΣ ΔΡΟΜΟΥ
	ΘΕΣΗ ΥΠΑΡΧΟΝΤΩΝ ΔΕΝΤΡΩΝ

5	4	3	2	1
---	---	---	---	---

4		
3	ΙΟΥΝΙΟΣ 2016	1 ΙΟΥΝΙΟΥ 2016
2	ΑΠΡΙΛΙΟΣ 2016	26 ΑΠΡΙΛΙΟΥ 2016
1	ΝΟΕΜΒΡΙΟΣ 2015	23 ΝΟΕΜΒΡΙΟΥ 2015
Α/Α	ΑΝΑΘΕΩΡΗΣΕΙΣ	ΗΜΕΡΟΜΗΝΙΑ
*ΠΑΡΑΔΟΣΗ ΜΕΛΕΤΗΣ: ΑΥΓΟΥΣΤΟΣ 2015		

ΚΥΡΙΟΣ ΕΡΓΟΥ
ΠΕΡΙΦΕΡΕΙΑ ΚΕΝΤΡΙΚΗΣ ΜΑΚΕΔΟΝΙΑΣ
ΝΟΜΟΣ ΠΙΕΡΙΑΣ
ΔΗΜΟΣ ΔΙΟΥ - ΟΛΥΜΠΟΥ

ΕΡΓΟ
"ΑΝΑΠΛΑΣΗ ΚΕΝΤΡΙΚΟΥ ΔΡΟΜΟΥ ΛΙΤΟΧΩΡΟΥ
(ΑΓ. ΝΙΚΟΛΑΟΥ)"

ΤΙΤΛΟΣ ΣΧΕΔΙΟΥ
ΓΕΝΙΚΟ ΣΧΕΔΙΟ ΚΑΙ ΥΦΙΣΤΑΜΕΝΗ ΚΑΤΑΣΤΑΣΗ
ΤΜΗΜΑ 4

ΑΡΙΘΜΟΣ ΣΧΕΔΙΟΥ
Α21

ΑΝΑΘΕΩΡΗΣΗ
3

ΕΙΔΟΣ ΜΕΛΕΤΗΣ:
ΕΙΔΙΚΗ ΑΡΧΙΤΕΚΤΟΝΙΚΗ ΜΕΛΕΤΗ

ΦΑΣΗ ΜΕΛΕΤΗΣ
ΜΕΛΕΤΗ_ΕΦΑΡΜΟΓΗΣ

ΚΩΔΙΚΑΣ
1:200

ΗΜΕΡΟΜΗΝΙΑ
ΙΟΥΝΙΟΣ-2016

ΣΥΝΤΑΧΘΗΚΕ
Ο ΜΕΛΕΤΗΤΗΣ

ΥΠΟΓΡΑΦΗ

ΗΜΕΡΟΜΗΝΙΑ

ΡΟΔΗΣ ΜΙΧΑΗΛ
ΑΡΧΙΤΕΚΤΟΝ ΜΗΧΑΝΙΚΟΣ

1 / 06 / 2016

ΜΕΛΕΤΗΤΗΣ ΕΡΓΟΥ
ΑΡΧΙΤΕΚΤΟΝΙΚΗ ΜΕΛΕΤΗ
ΜΙΧΑΗΛ Χ. ΡΟΔΗΣ, ΑΡΧΙΤΕΚΤΟΝ ΜΗΧΑΝΙΚΟΣ
ΣΥΓΓΡΑΜΜΑΤΙΣΤΗΣ ΚΑΙ ΠΕΡΙΒΑΛΛΟΝΤΙΚΗ ΜΕΛΕΤΗ
ΧΡΙΣΤΙΑΝΑ Κ. ΠΑΝΑΓΙΩΤΟΠΟΥΛΟΥ, ΓΕΩΡΓΙΟΣ
ΗΛΕΚΤΡΟΜΗΧΑΝΟΛΟΓΙΚΗ ΜΕΛΕΤΗ
ΓΡΗΓΟΡΗΣ ΔΕΛΗΓΙΑΝΝΙΔΗΣ, ΗΛΕΚΤΡΟΛΟΓΟΣ ΜΗΧΑΝΙΚΟΣ
ΤΟΠΟΓΡΑΦΙΚΗ ΜΕΛΕΤΗ
ΠΑΝΑΓΙΩΤΗΣ ΣΑΧΑΡΟΥΛΗΣ, ΤΟΠΟΓΡΑΦΟΣ ΜΗΧΑΝΙΚΟΣ

ΣΥΝΤΟΝΙΣΤΗΣ ΜΕΛΕΤΗΣ
ΜΙΧΑΗΛ Χ. ΡΟΔΗΣ
ΘΕΣΣΑΛΟΝΙΚΗ, ΕΡΕΑΤΑ 107, Τ.Κ. 548 35, ΤΗΛ.: 2310 268242, FAX.: 2310 221398
ΑΘΗΝΑ, ΚΡΗΦΟΥ 26-28, Τ.Κ. 115 61, ΤΗΛ.: 210 9889384, FAX.: 210 9889348
e-mail: landscape-rdds@tee.gr

ΣΥΜΒΟΥΛΟΣ ΜΕΛΕΤΗΣ
ΧΑΡΗΣ Μ. ΡΟΔΗΣ, ΑΡΧΙΤΕΚΤΟΝ ΤΟΠΙΟΥ
web: www.landscape-rdds.com
e-mail: landscape-rdds@tee.gr

ΥΠΟΓΡΑΦΕΣ - ΣΦΡΑΓΙΔΕΣ
ΕΛΕΓΧΘΗΚΕ
Ο ΕΠΙΒΛΕΠΟΝ ΜΗΧΑΝΙΚΟΣ
ΛΙΤΟΧΩΡΟ .../.../2016

ΕΚΤΥΠΩΘΗΚΕ
Ο ΠΡΟΣΤΑΛΕΜΕΝΟΣ Τ.Υ.
ΛΙΤΟΧΩΡΟ .../.../2016

ΒΕΒΗΘΗΚΕ
Ο ΔΗΝΤΗΣ Τ.Υ. - ΠΕΡΙΒΑΛΛΟΝΤΟΣ-ΠΟΛΙΕΩΣΟΜΙΑΣ
ΛΙΤΟΧΩΡΟ .../.../2016

ΧΑΤΖΗΜΗΤΡΟΣ ΗΡΑΚΛΗΣ
ΣΤΑΤΙΚΟΣ ΜΗΧΑΝΙΚΟΣ

ΒΑΣΙΛΟΥΔΑΣ ΒΑΣΙΛΕΙΟΣ
ΑΡΧΙΤΕΚΤΟΝ ΜΗΧΑΝΙΚΟΣ